


AQUÁRIO do PANTALIN

DryOutake


ALENA®



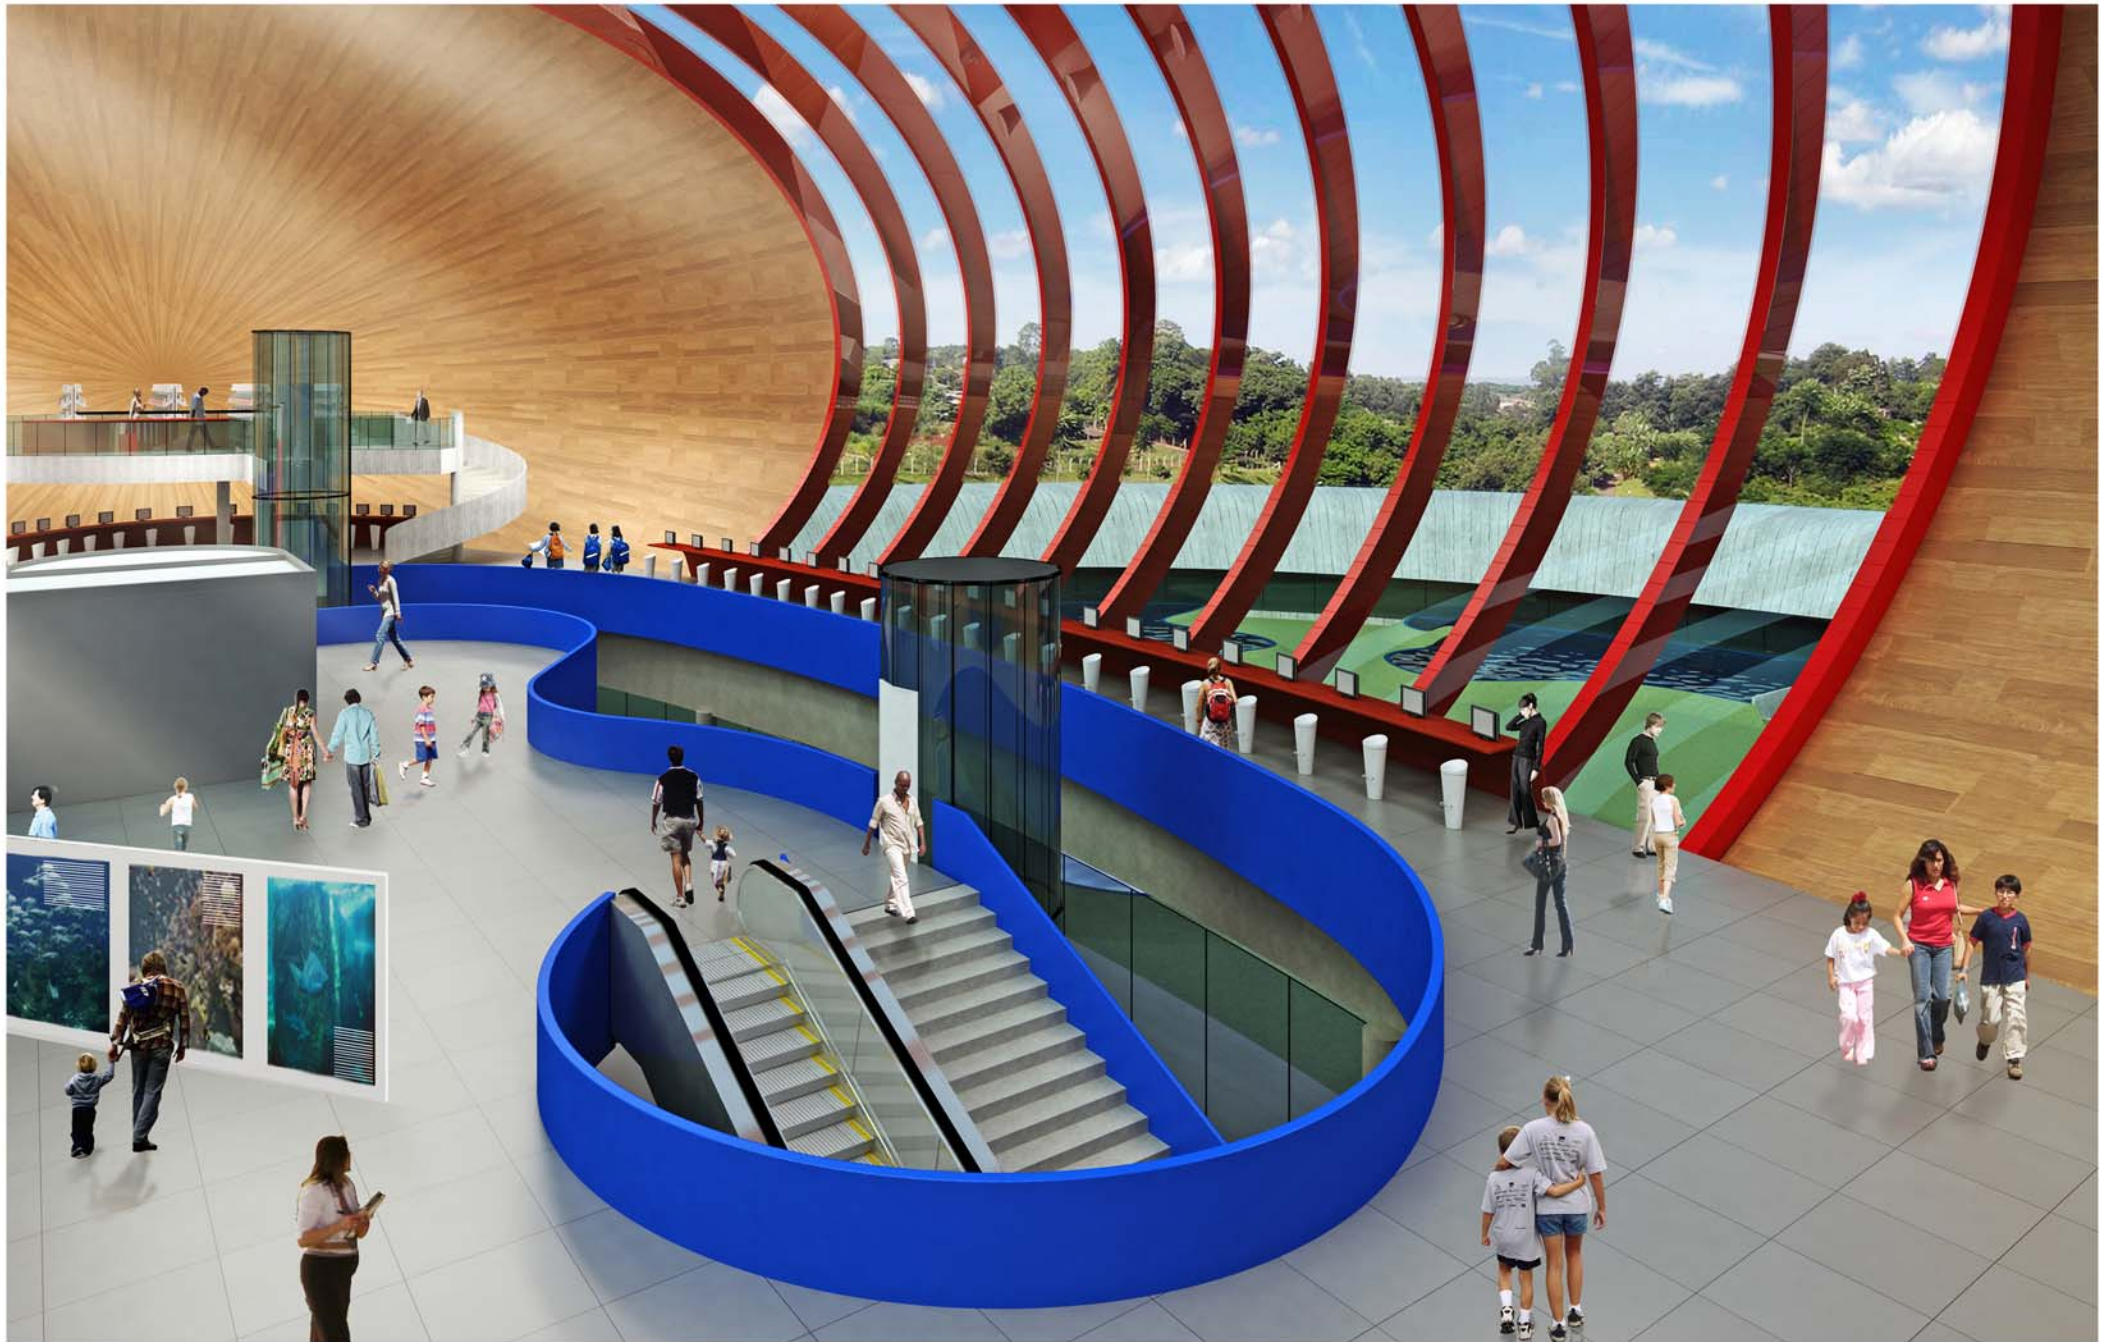







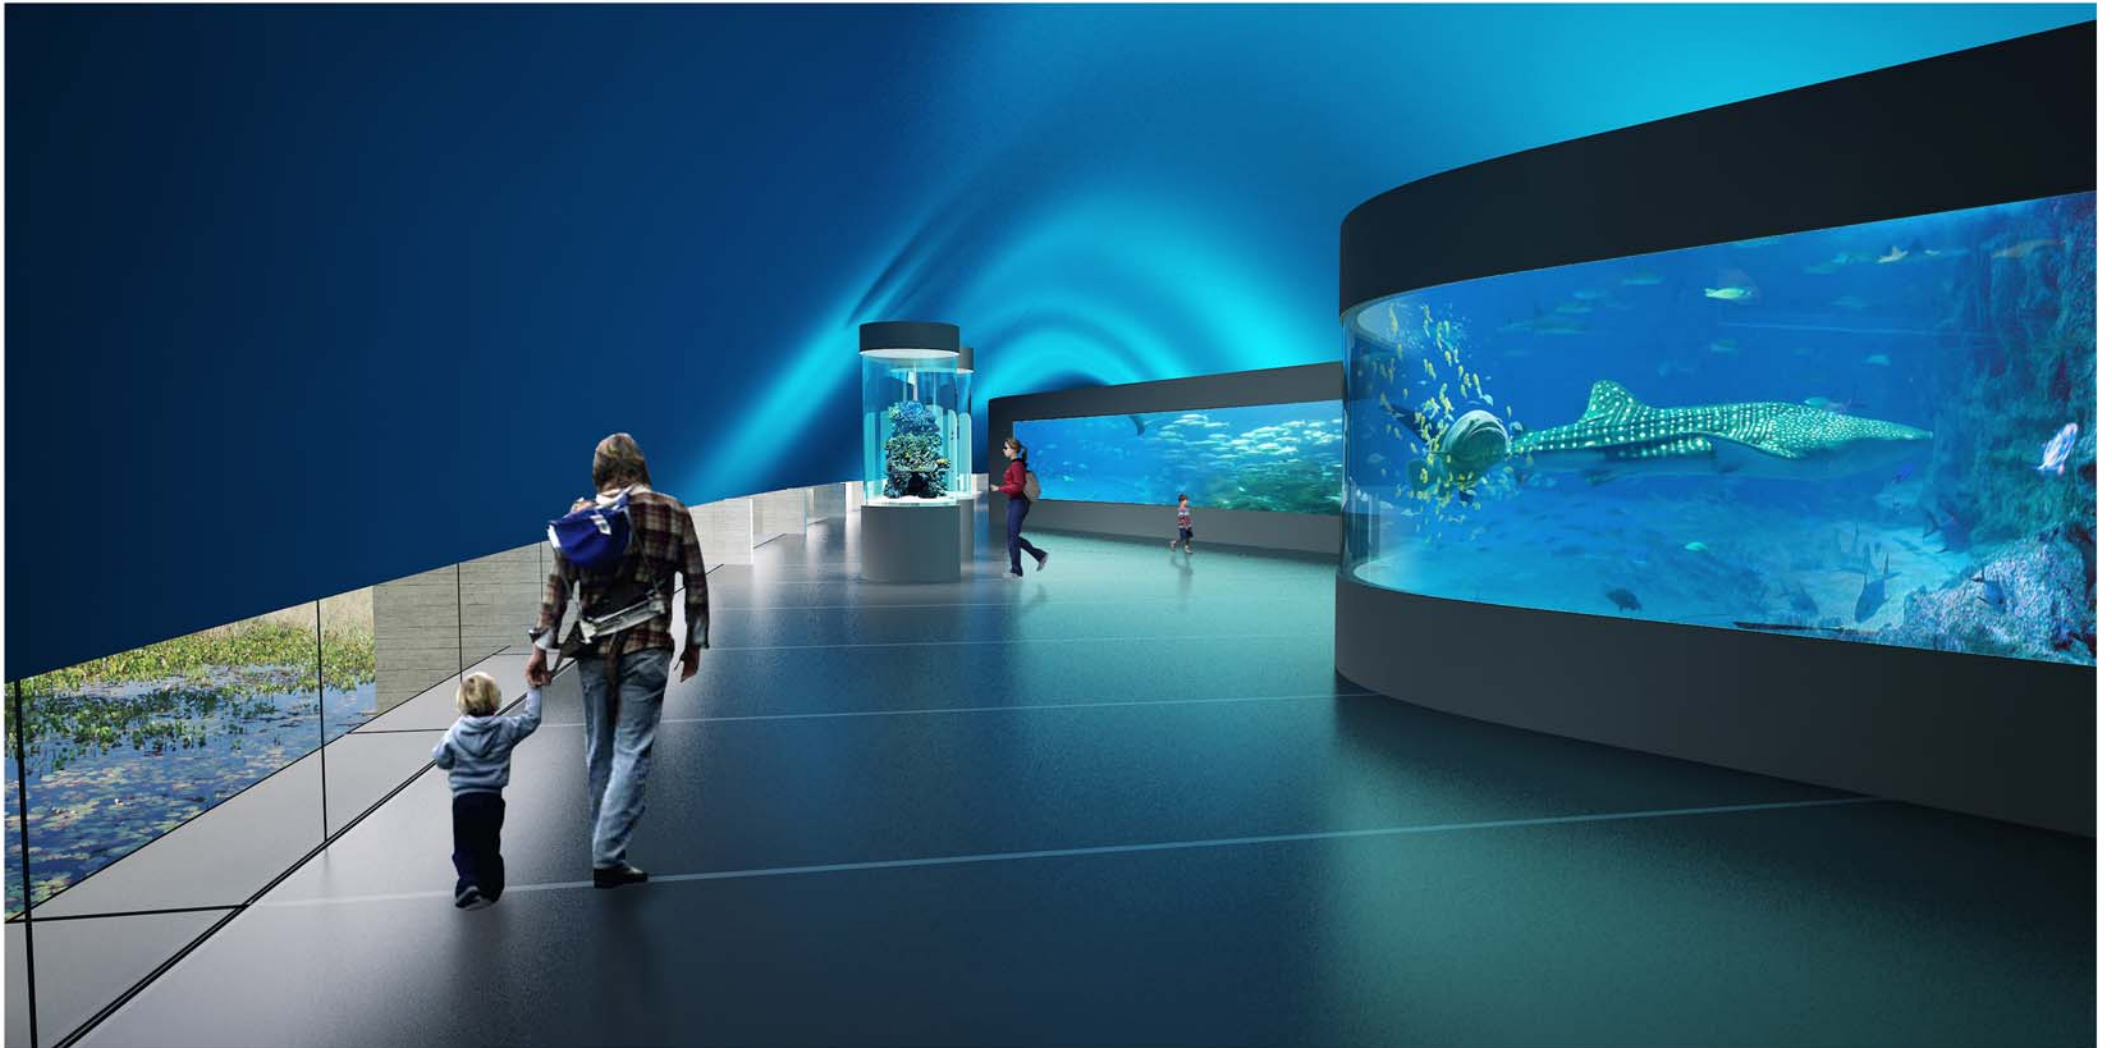






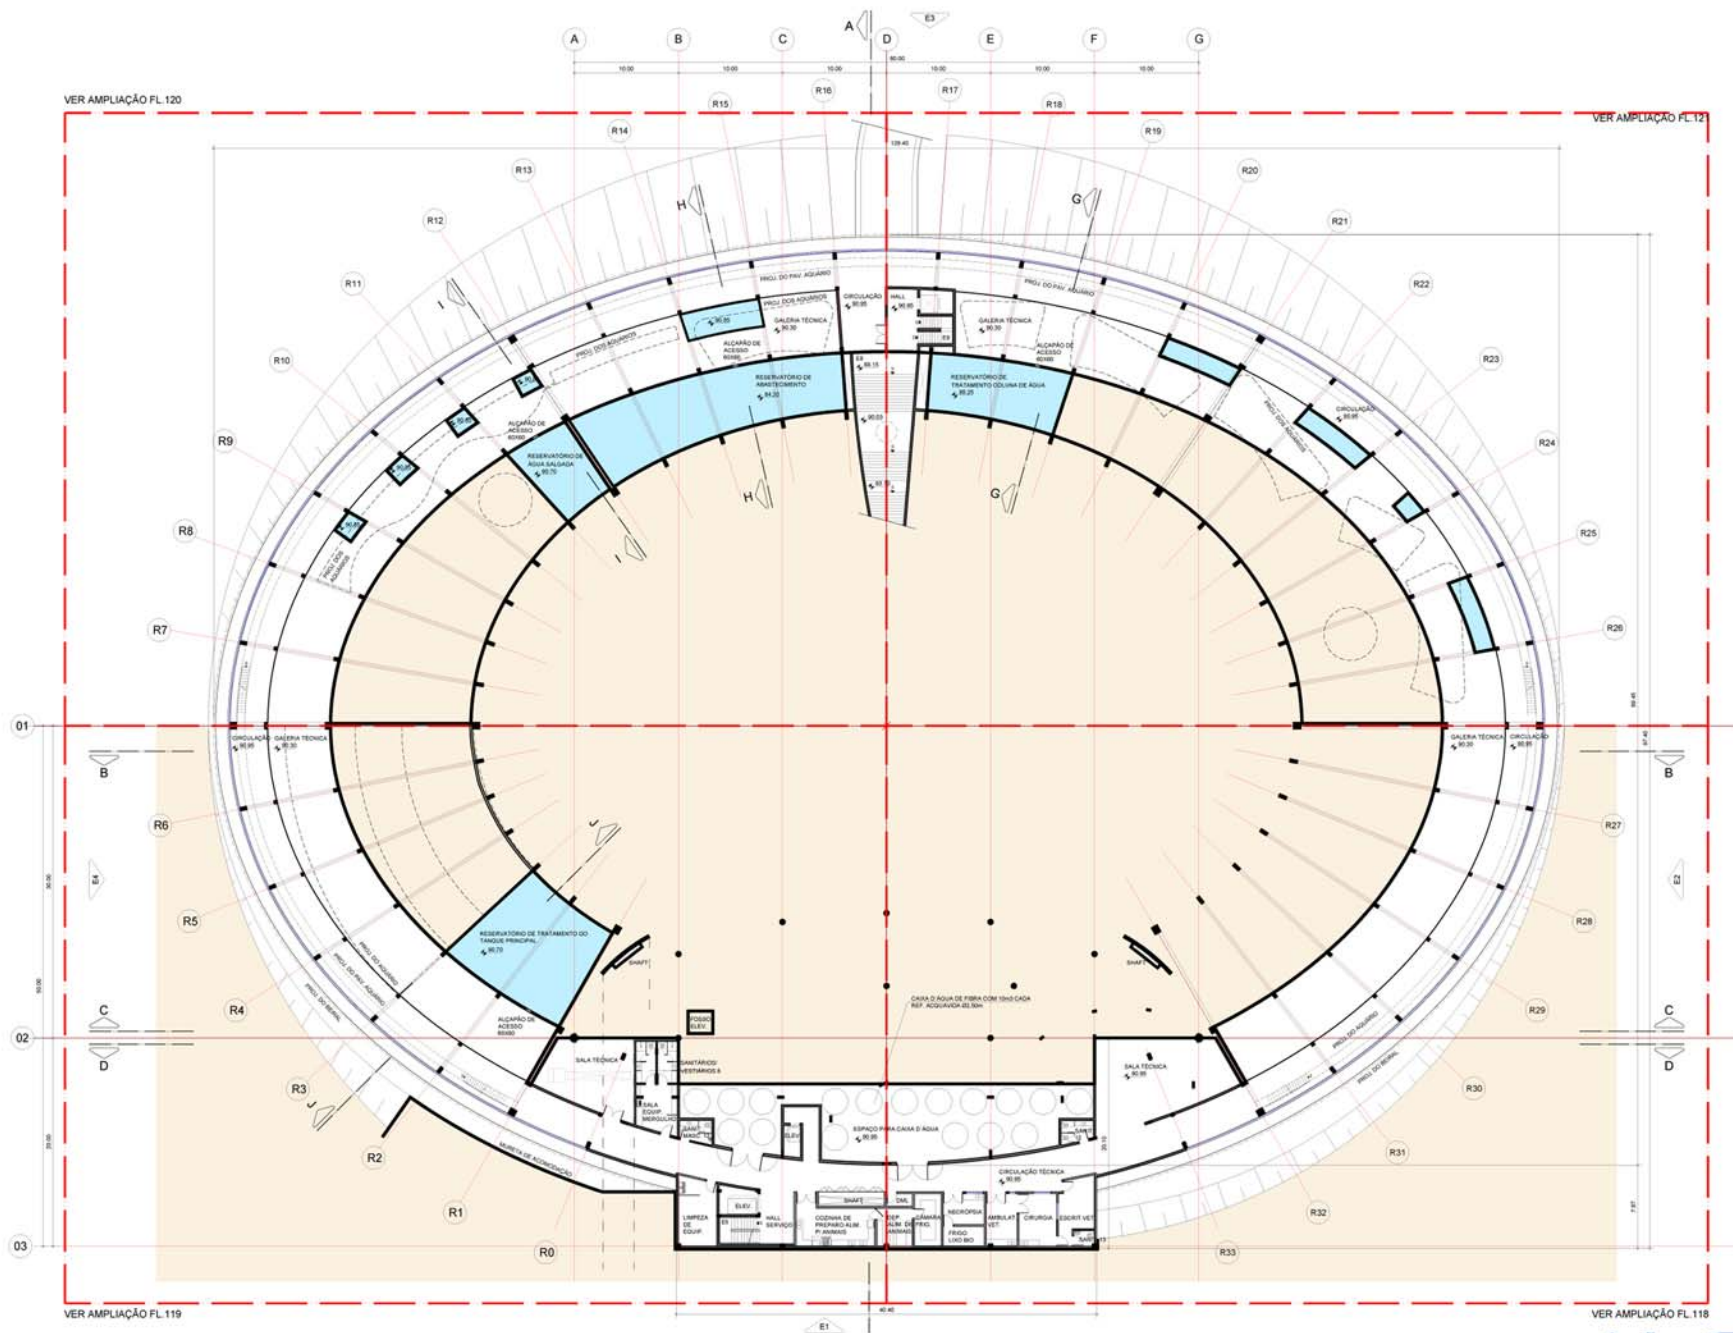


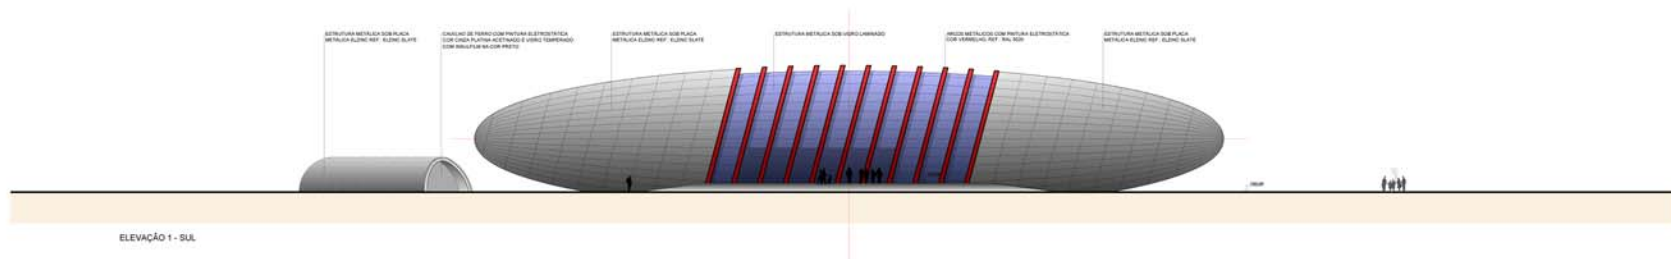

ELEVAÇÃO 1 - SUL

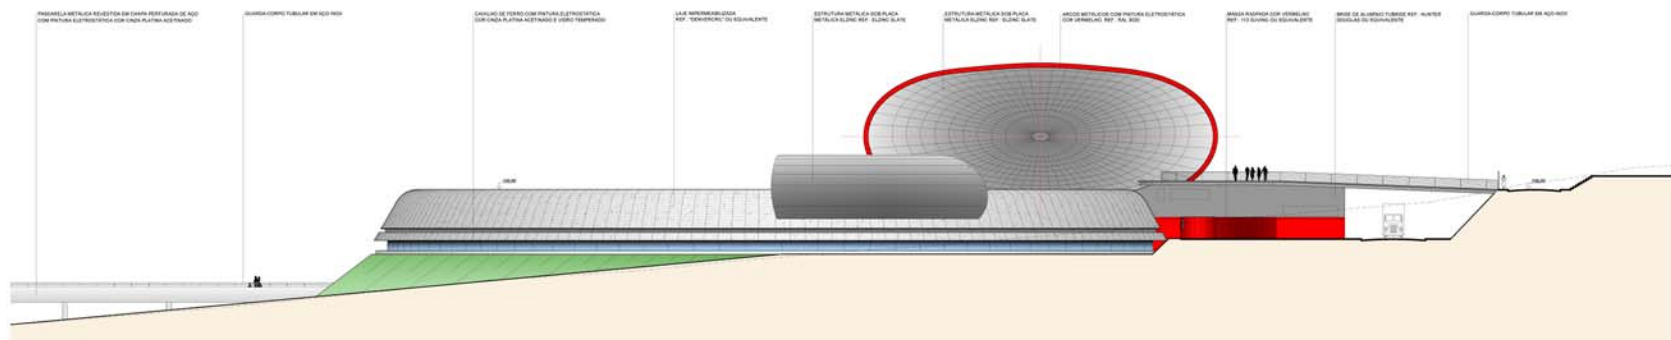

ELEVAÇÃO 2 - OESTE

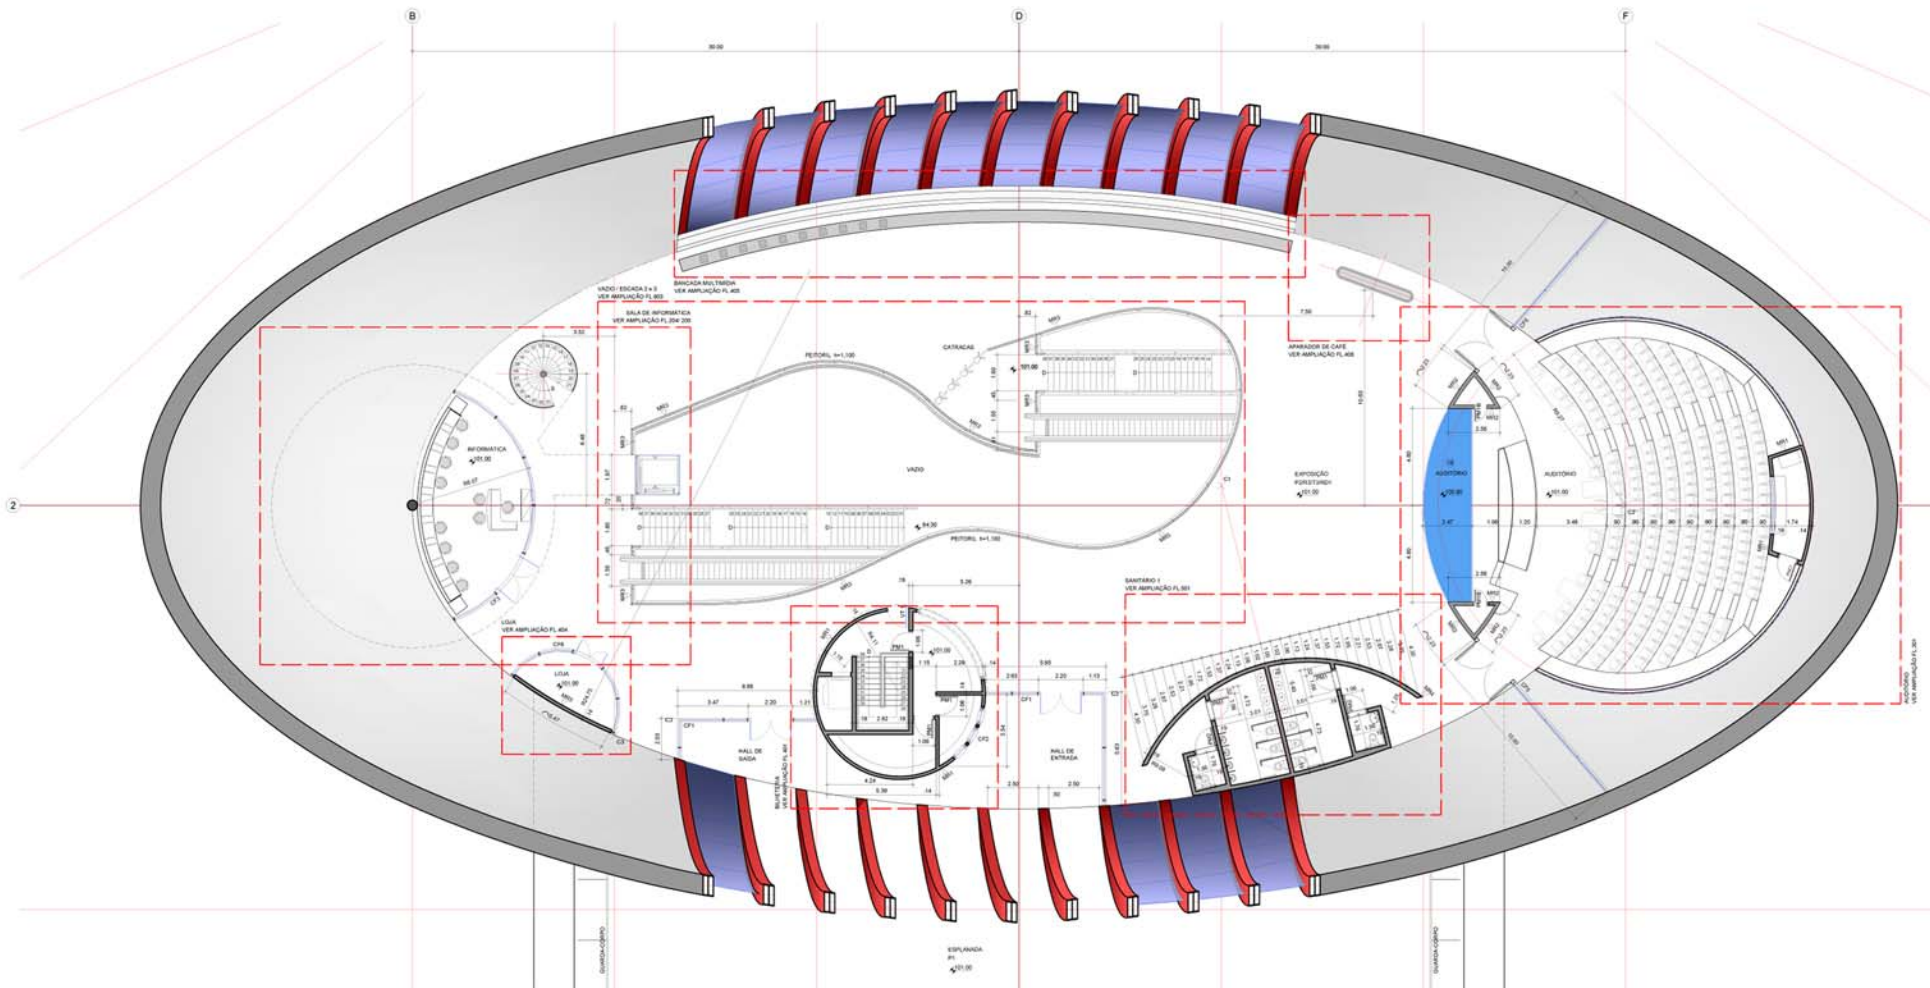

PLANTA PAVILHÃO CENTRAL
ESCALA 1:100

